


主机Host

Secondary grouting

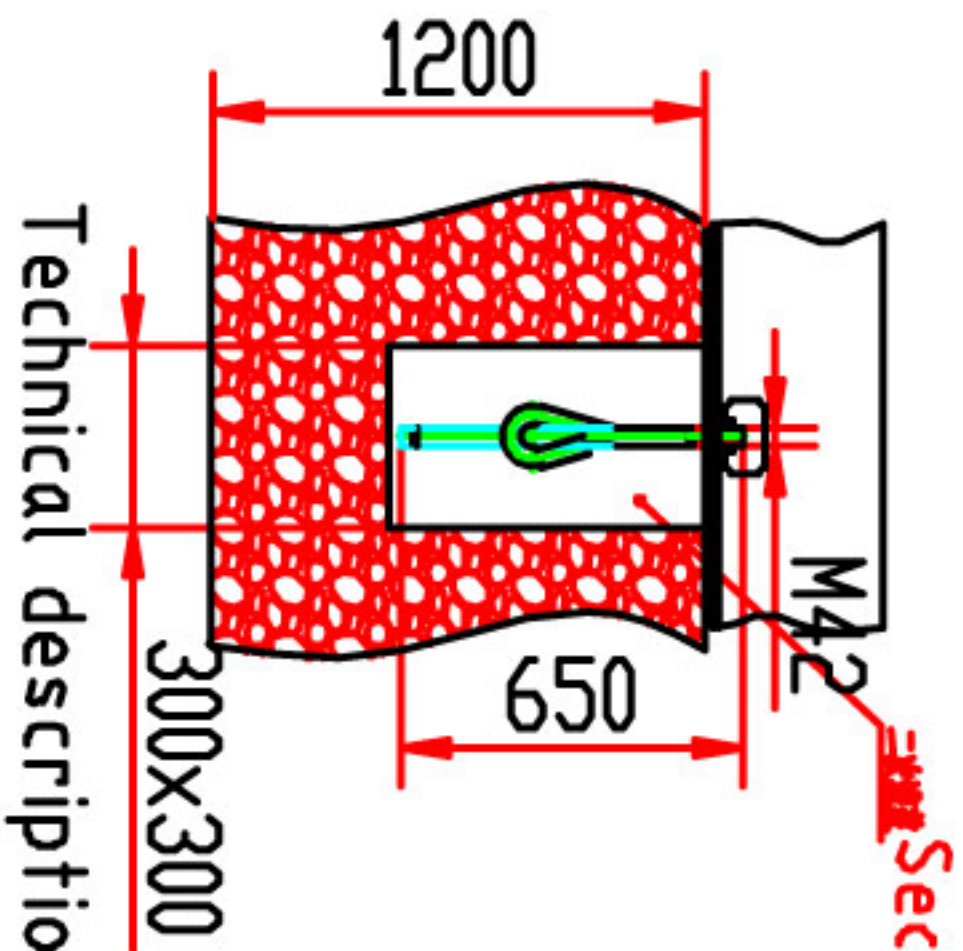


Technical description.

□ Reserve a flat 300x300 pouring hole.
After the winch comes, install the M42x650 anchor bolts and place them before pouring the concrete.


Auxiliary machine

Secondary grouting

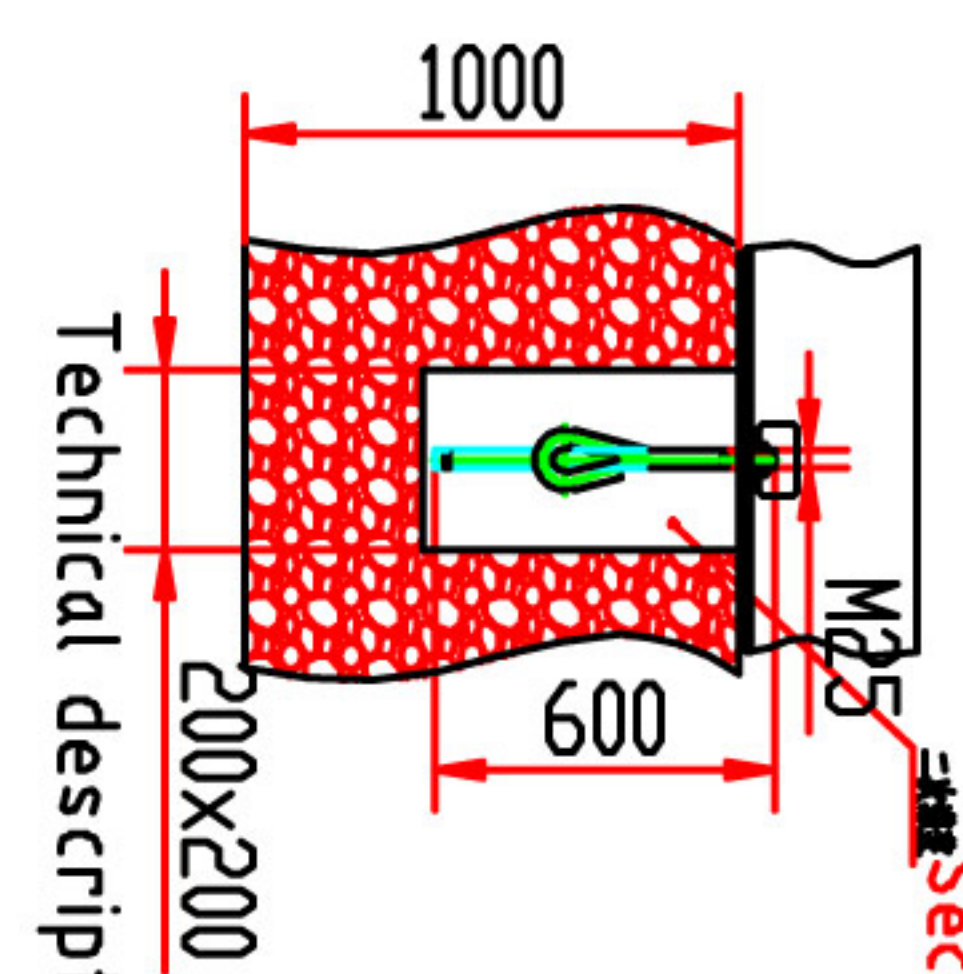

Technical description.

□ Reserve a flat 200x200 pouring hole.
After the winch comes, install the M25x600 anchor bolts and place them before pouring the concrete.

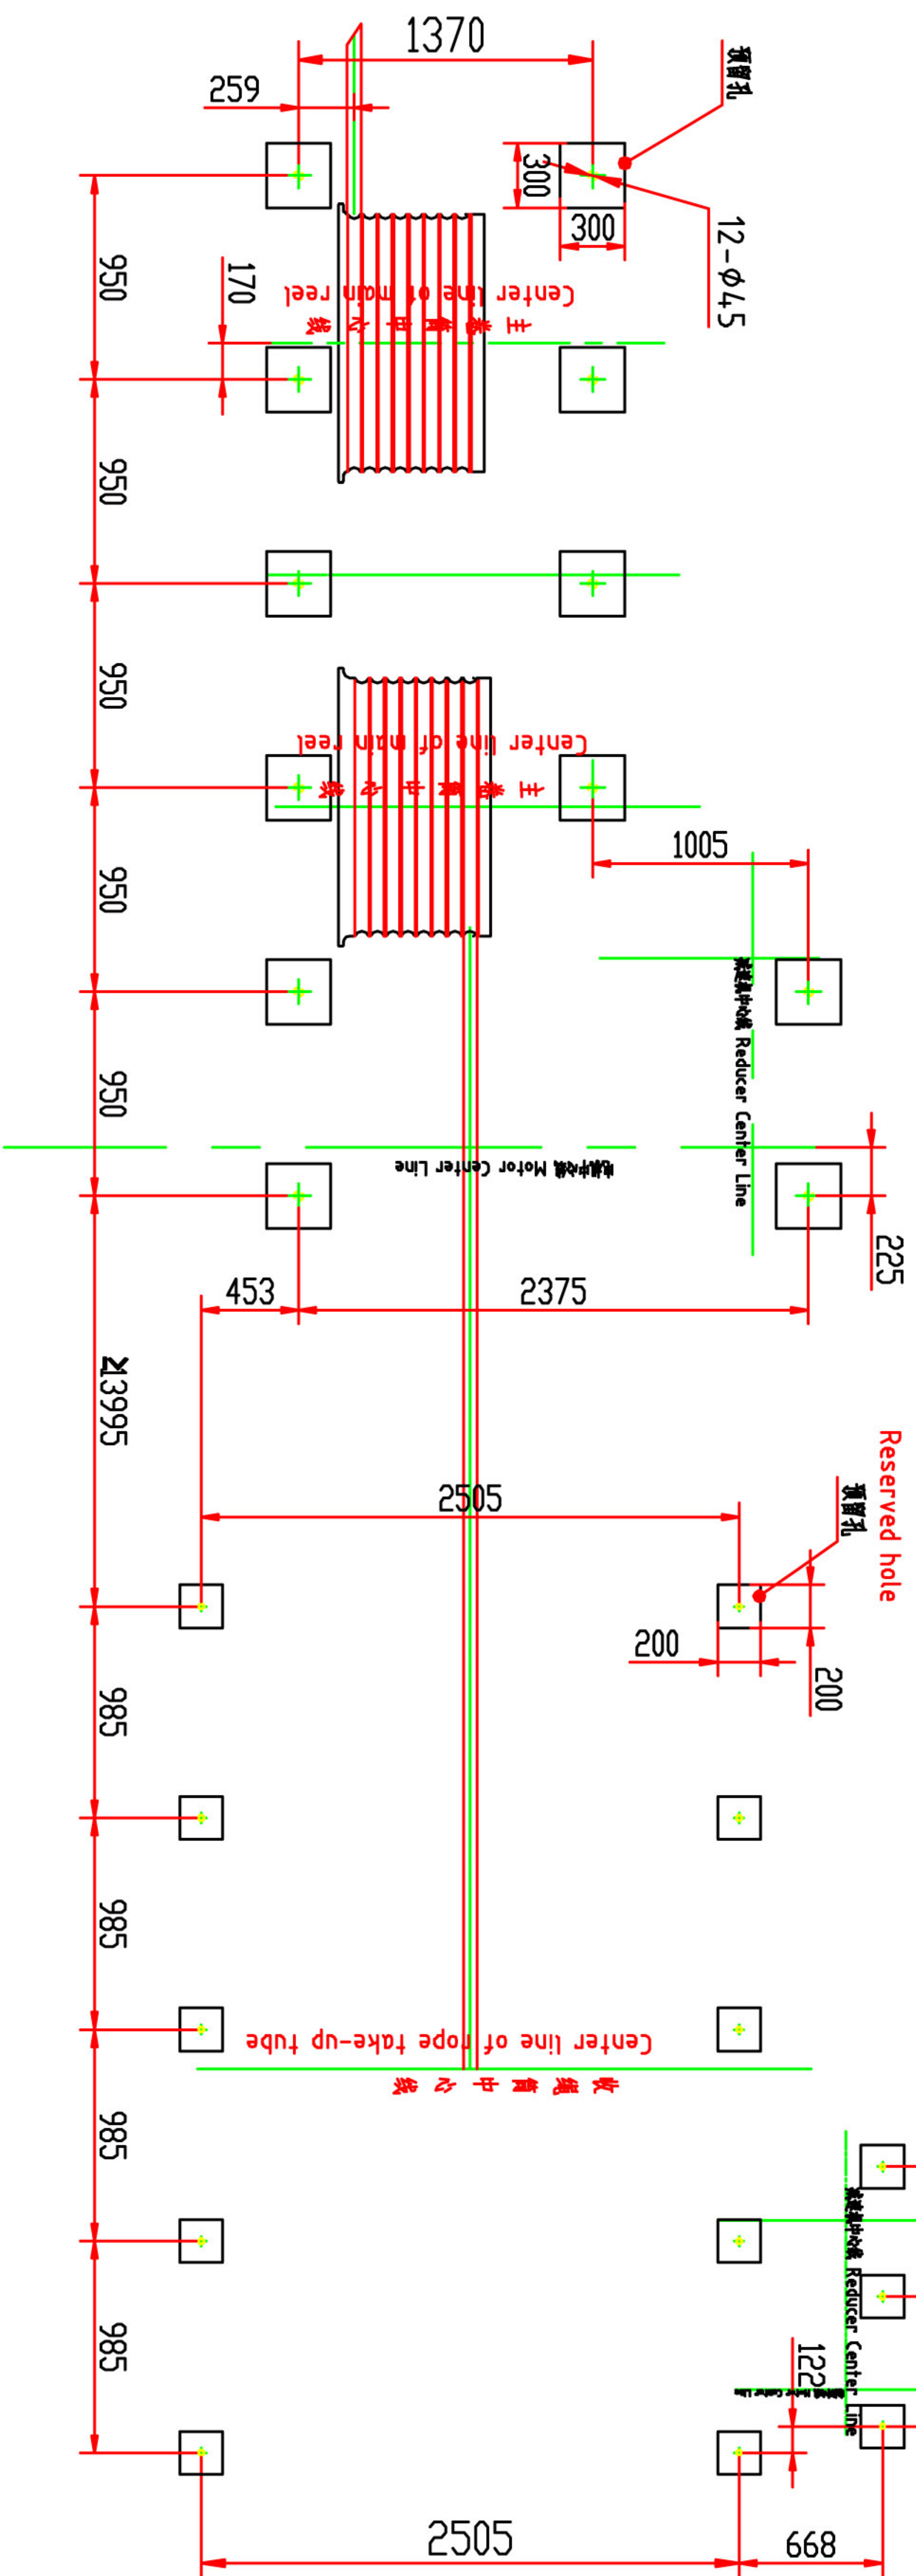

备注/附件登记
插图
插拔
旧底图总号
底图总号
签字
日期

标记	数量	分区	更改文件号	签字	年月日	比例 1:32
设计			标准化			
设计						共 张 第 张
审核						
批准						